


Дизайн-проект благоустройства придомовой территории многоквартирного жилого дома по адресу: Тульская область, г.Щекино, ул.Емельянова, д.10


ПЛАН БЛАГОУСТРОЙСТВА ПРИДОМОВОЙ ТЕРРИТОРИИ
МНОГОКВАРТИРНОГО ЖИЛОГО ДОМА
М 1:1000



СИТУАЦИОННЫЙ ПЛАН

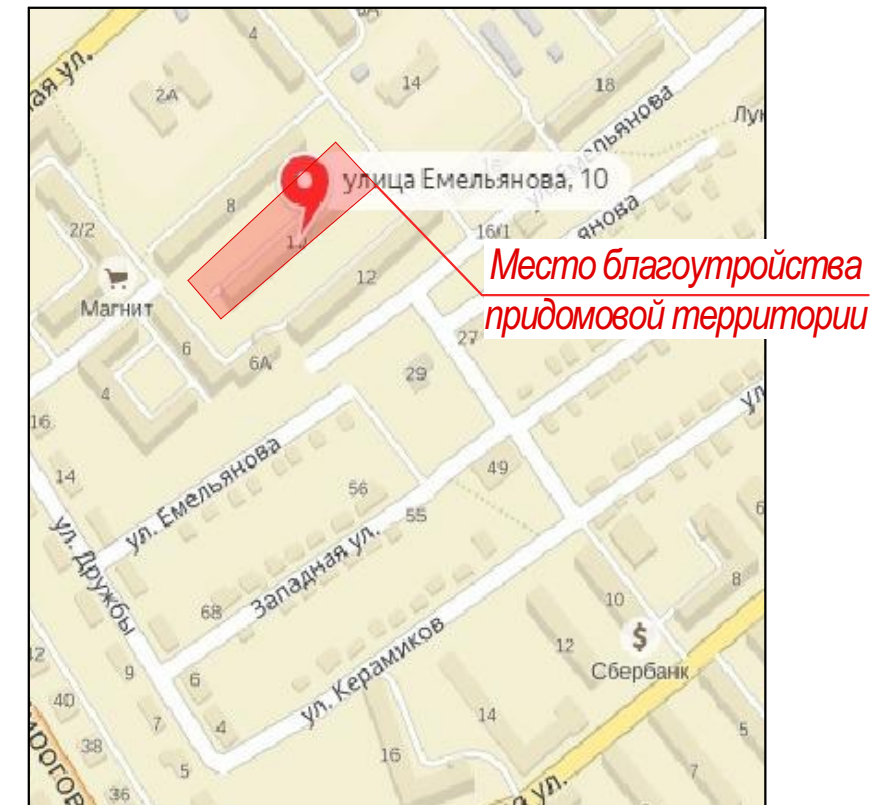

УСЛОВНЫЕ ОБОЗНАЧЕНИЯ

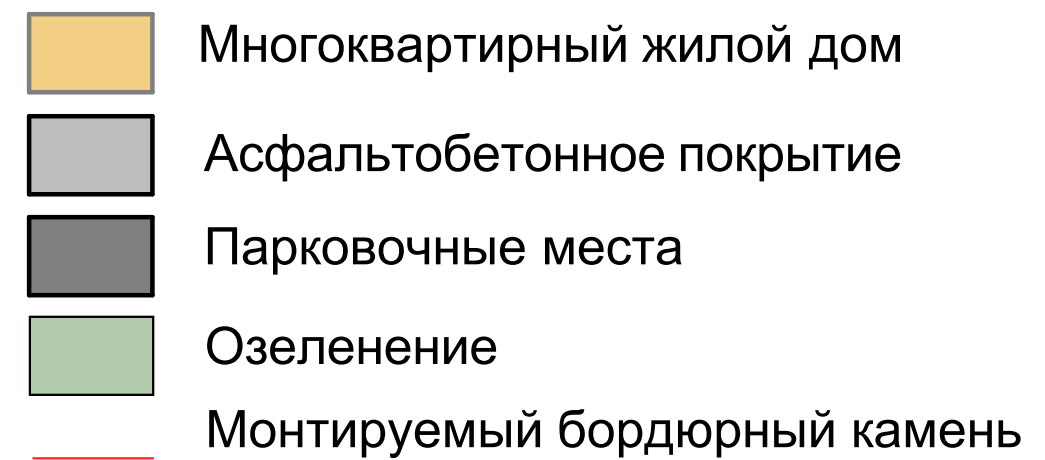

Изм.	Кол.уч.	Лист	№Док.	Подп.	Дата	
Архитект.	Борисова С.С.					Дизайн-проект благоустройства придомовой территории многоквартирного жилого дома по адресу: Тульская область, г.Щекино, ул.Шахтерская, д.16 Стадия Лист Листов
						ЭП 1
						План благоустройства придомовой территории многоквартирного жилого дома. Ситуационный план. Условные обозначения