


Дизайн-проект благоустройства придомовой территории многоквартирного жилого дома по адресу: Тульская область, г.Щекино, ул.Емельянова, д.4

ПЛАН БЛАГОУСТРОЙСТВА ПРИДОМОВОЙ ТЕРРИТОРИИ
МНОГОКВАРТИРНОГО ЖИЛОГО ДОМА
М 1:500

СИТУАЦИОННЫЙ ПЛАН

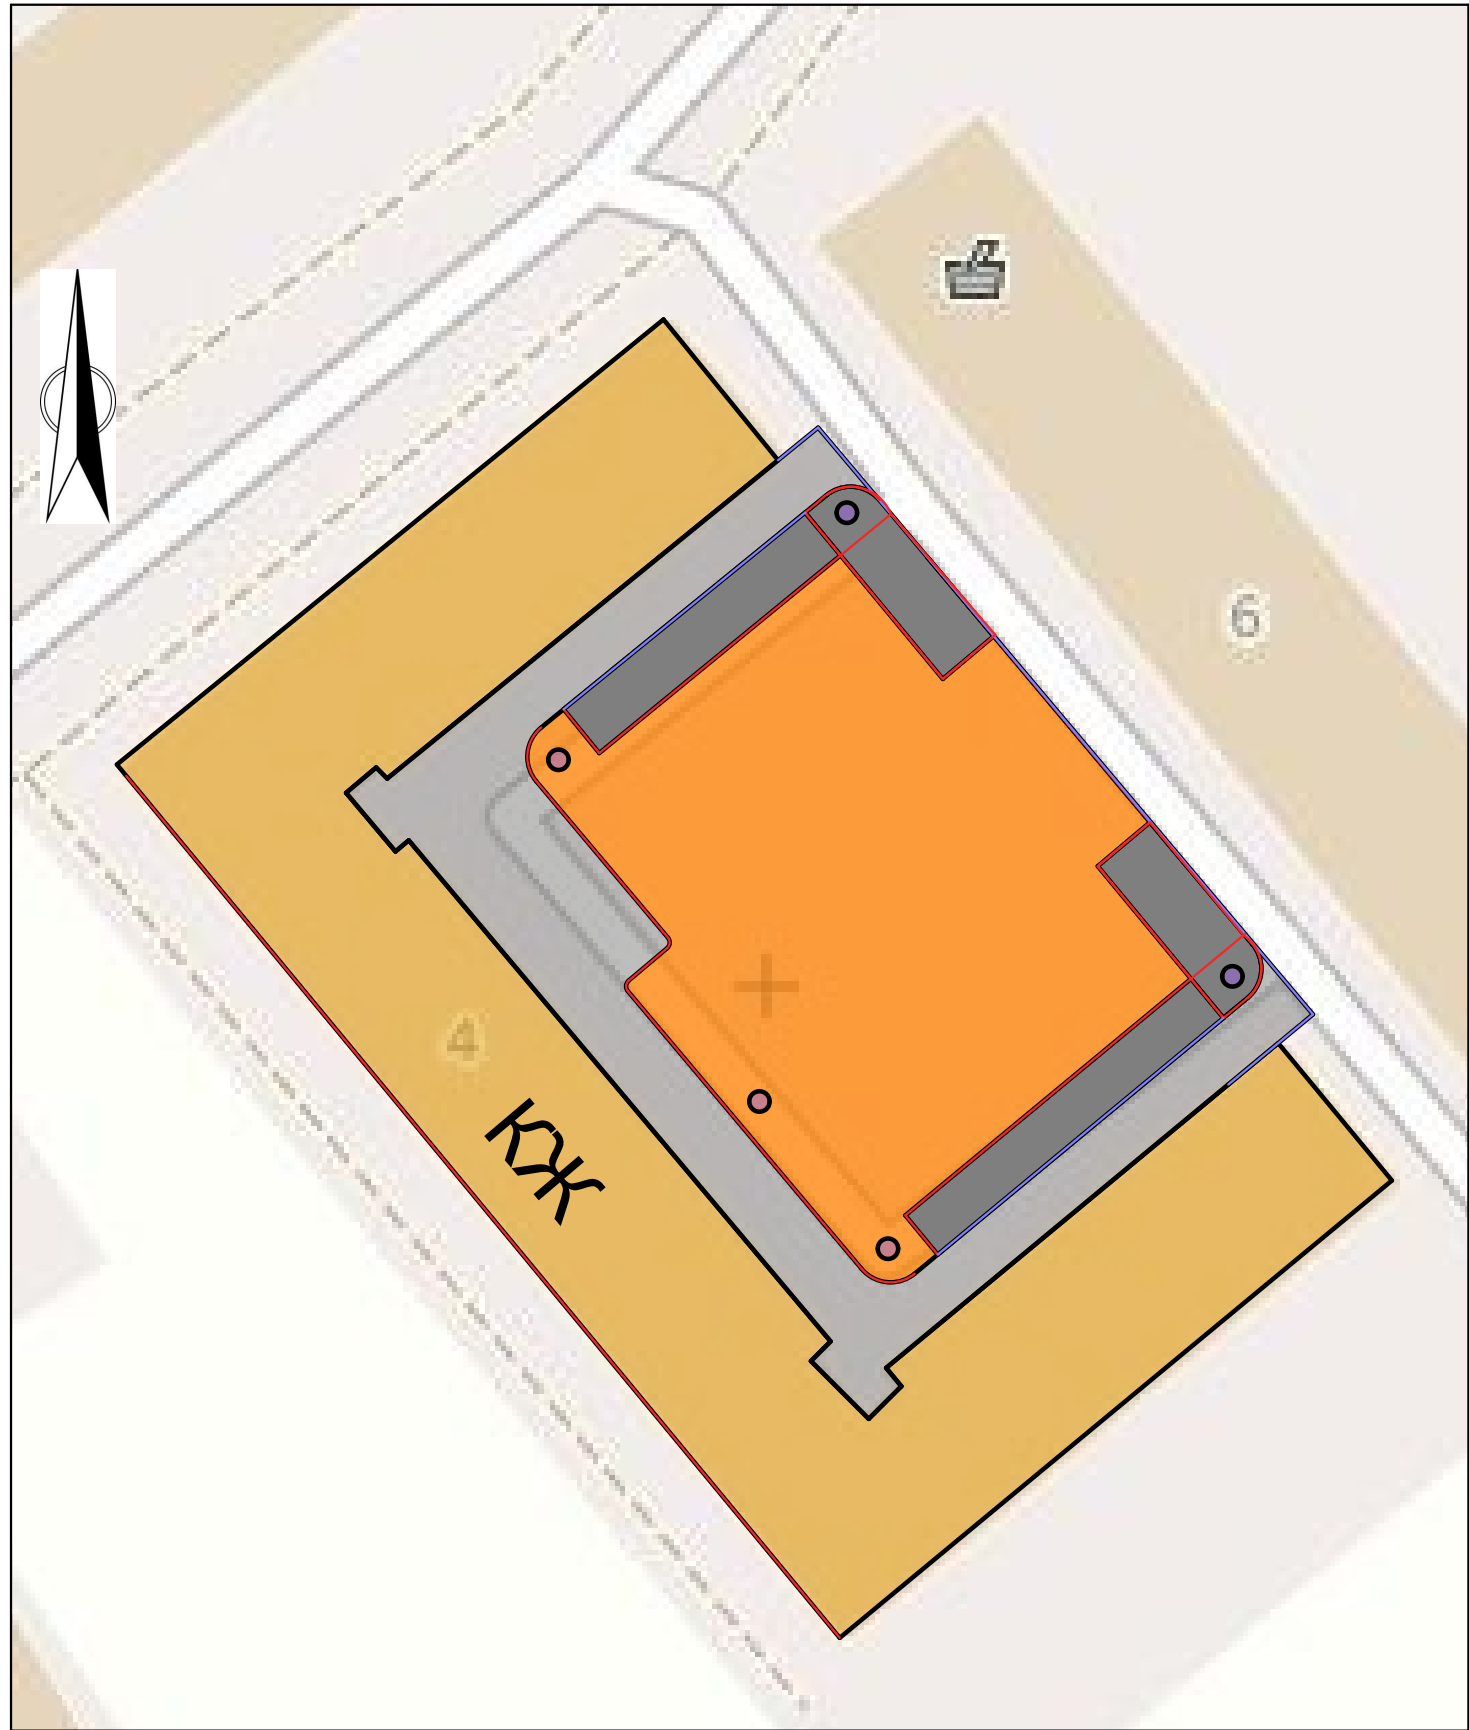

УСЛОВНЫЕ ОБОЗНАЧЕНИЯ

- Многоквартирный жилой дом
- Асфальтобетонное покрытие
- Парковочные места
- Проектируемая детская площадка
- Озеленение
- Демонтируемый бордюрный камень
- Монтируемый бордюрный камень
- Фонарные столбы

Изм.	Кол.уч.	Лист	№Док.	Подп.	Дата				
Архитект.		Борисова С.С.				Дизайн-проект благоустройства придомовой территории многоквартирного жилого дома по адресу: Тульская область, г.Щекино, ул.Емельянова, д.4			
						Стадия	Лист	Листов	
						ЭП		1	
						План благоустройства придомовой территории многоквартирного жилого дома. Ситуационный план. Условные обозначения			