



Дизайн-проект благоустройства придомовой территории многоквартирного жилого дома по адресу: Тульская область, г.Щекино, Ул.Юбилейная, д.17

СИТУАЦИОННЫЙ ПЛАН

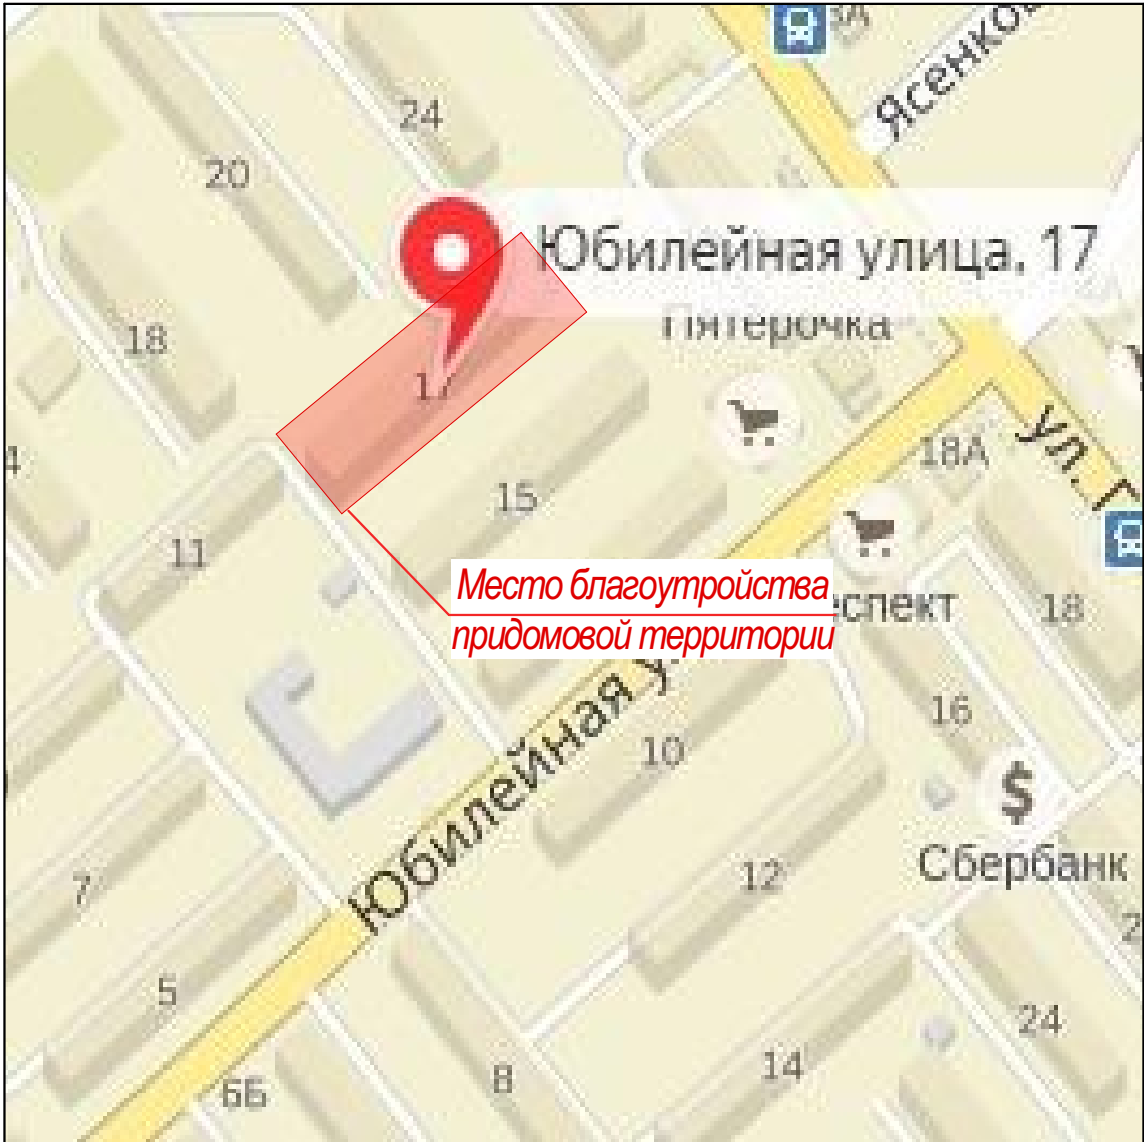

ПЛАН БЛАГОУСТРОЙСТВА ПРИДОМОВОЙ ТЕРРИТОРИИ
МНОГОКВАРТИРНОГО ЖИЛОГО ДОМА
М 1:500

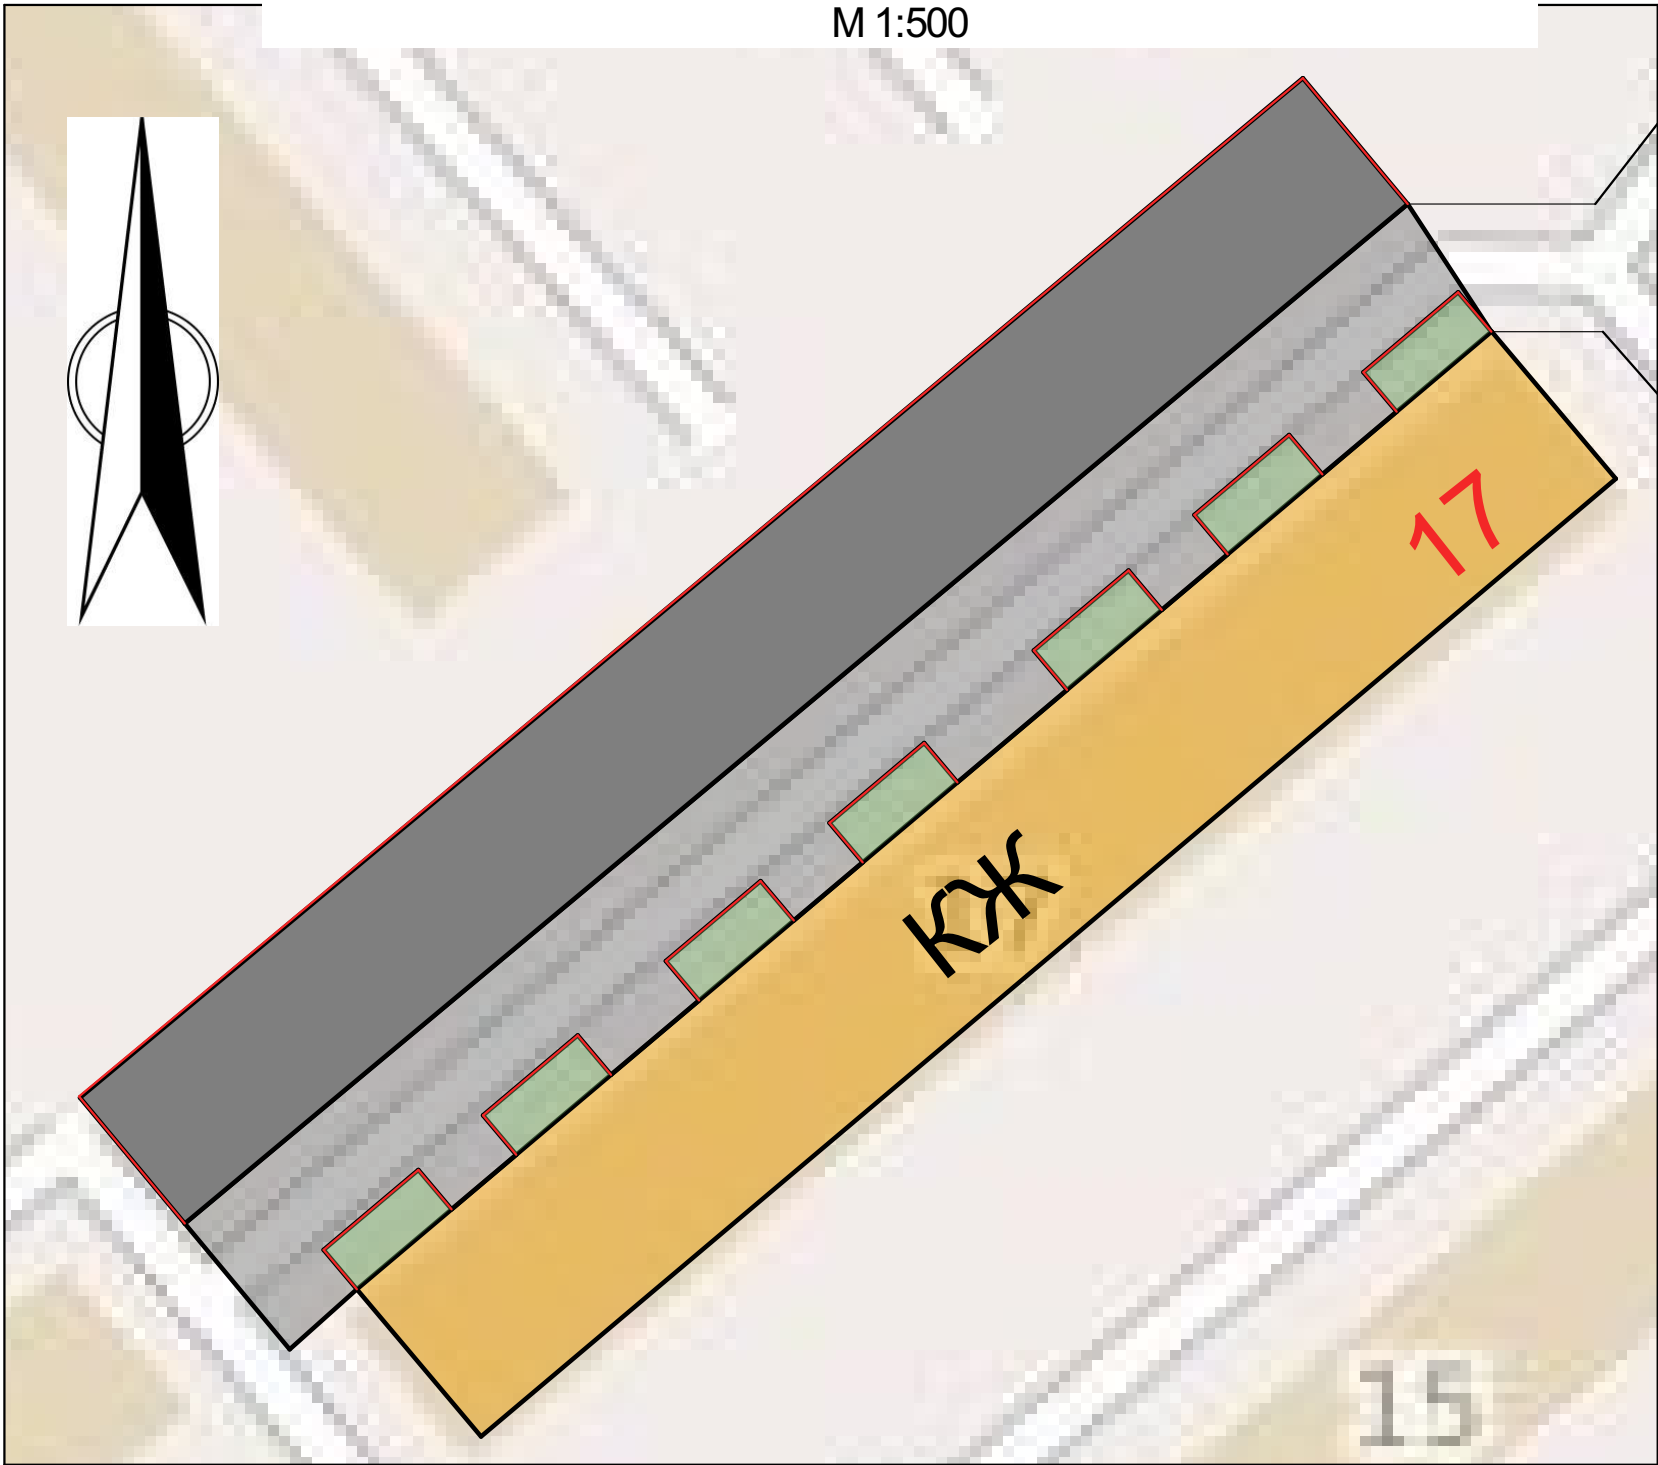

УСЛОВНЫЕ ОБОЗНАЧЕНИЯ

- Многоквартирный жилой дом
- Асфальтобетонное покрытие
- Парковочные места
- Озеленение
- Монтируемый бордюрный камень

Изм.	Кол.уч.	Лист	№Док.	Подп.	Дата				
Архитект.		Борисова С.С.				Дизайн-проект благоустройства придомовой территории многоквартирного жилого дома по адресу: Тульская область, г.Щекино, ул.Юбилейная, д.17			
						План благоустройства придомовой территории многоквартирного жилого дома. Ситуационный план. Условные обозначения			
						Стадия	Лист	Листов	
						ЭП		1	